


Marginal Tietê


Sede Administrativa

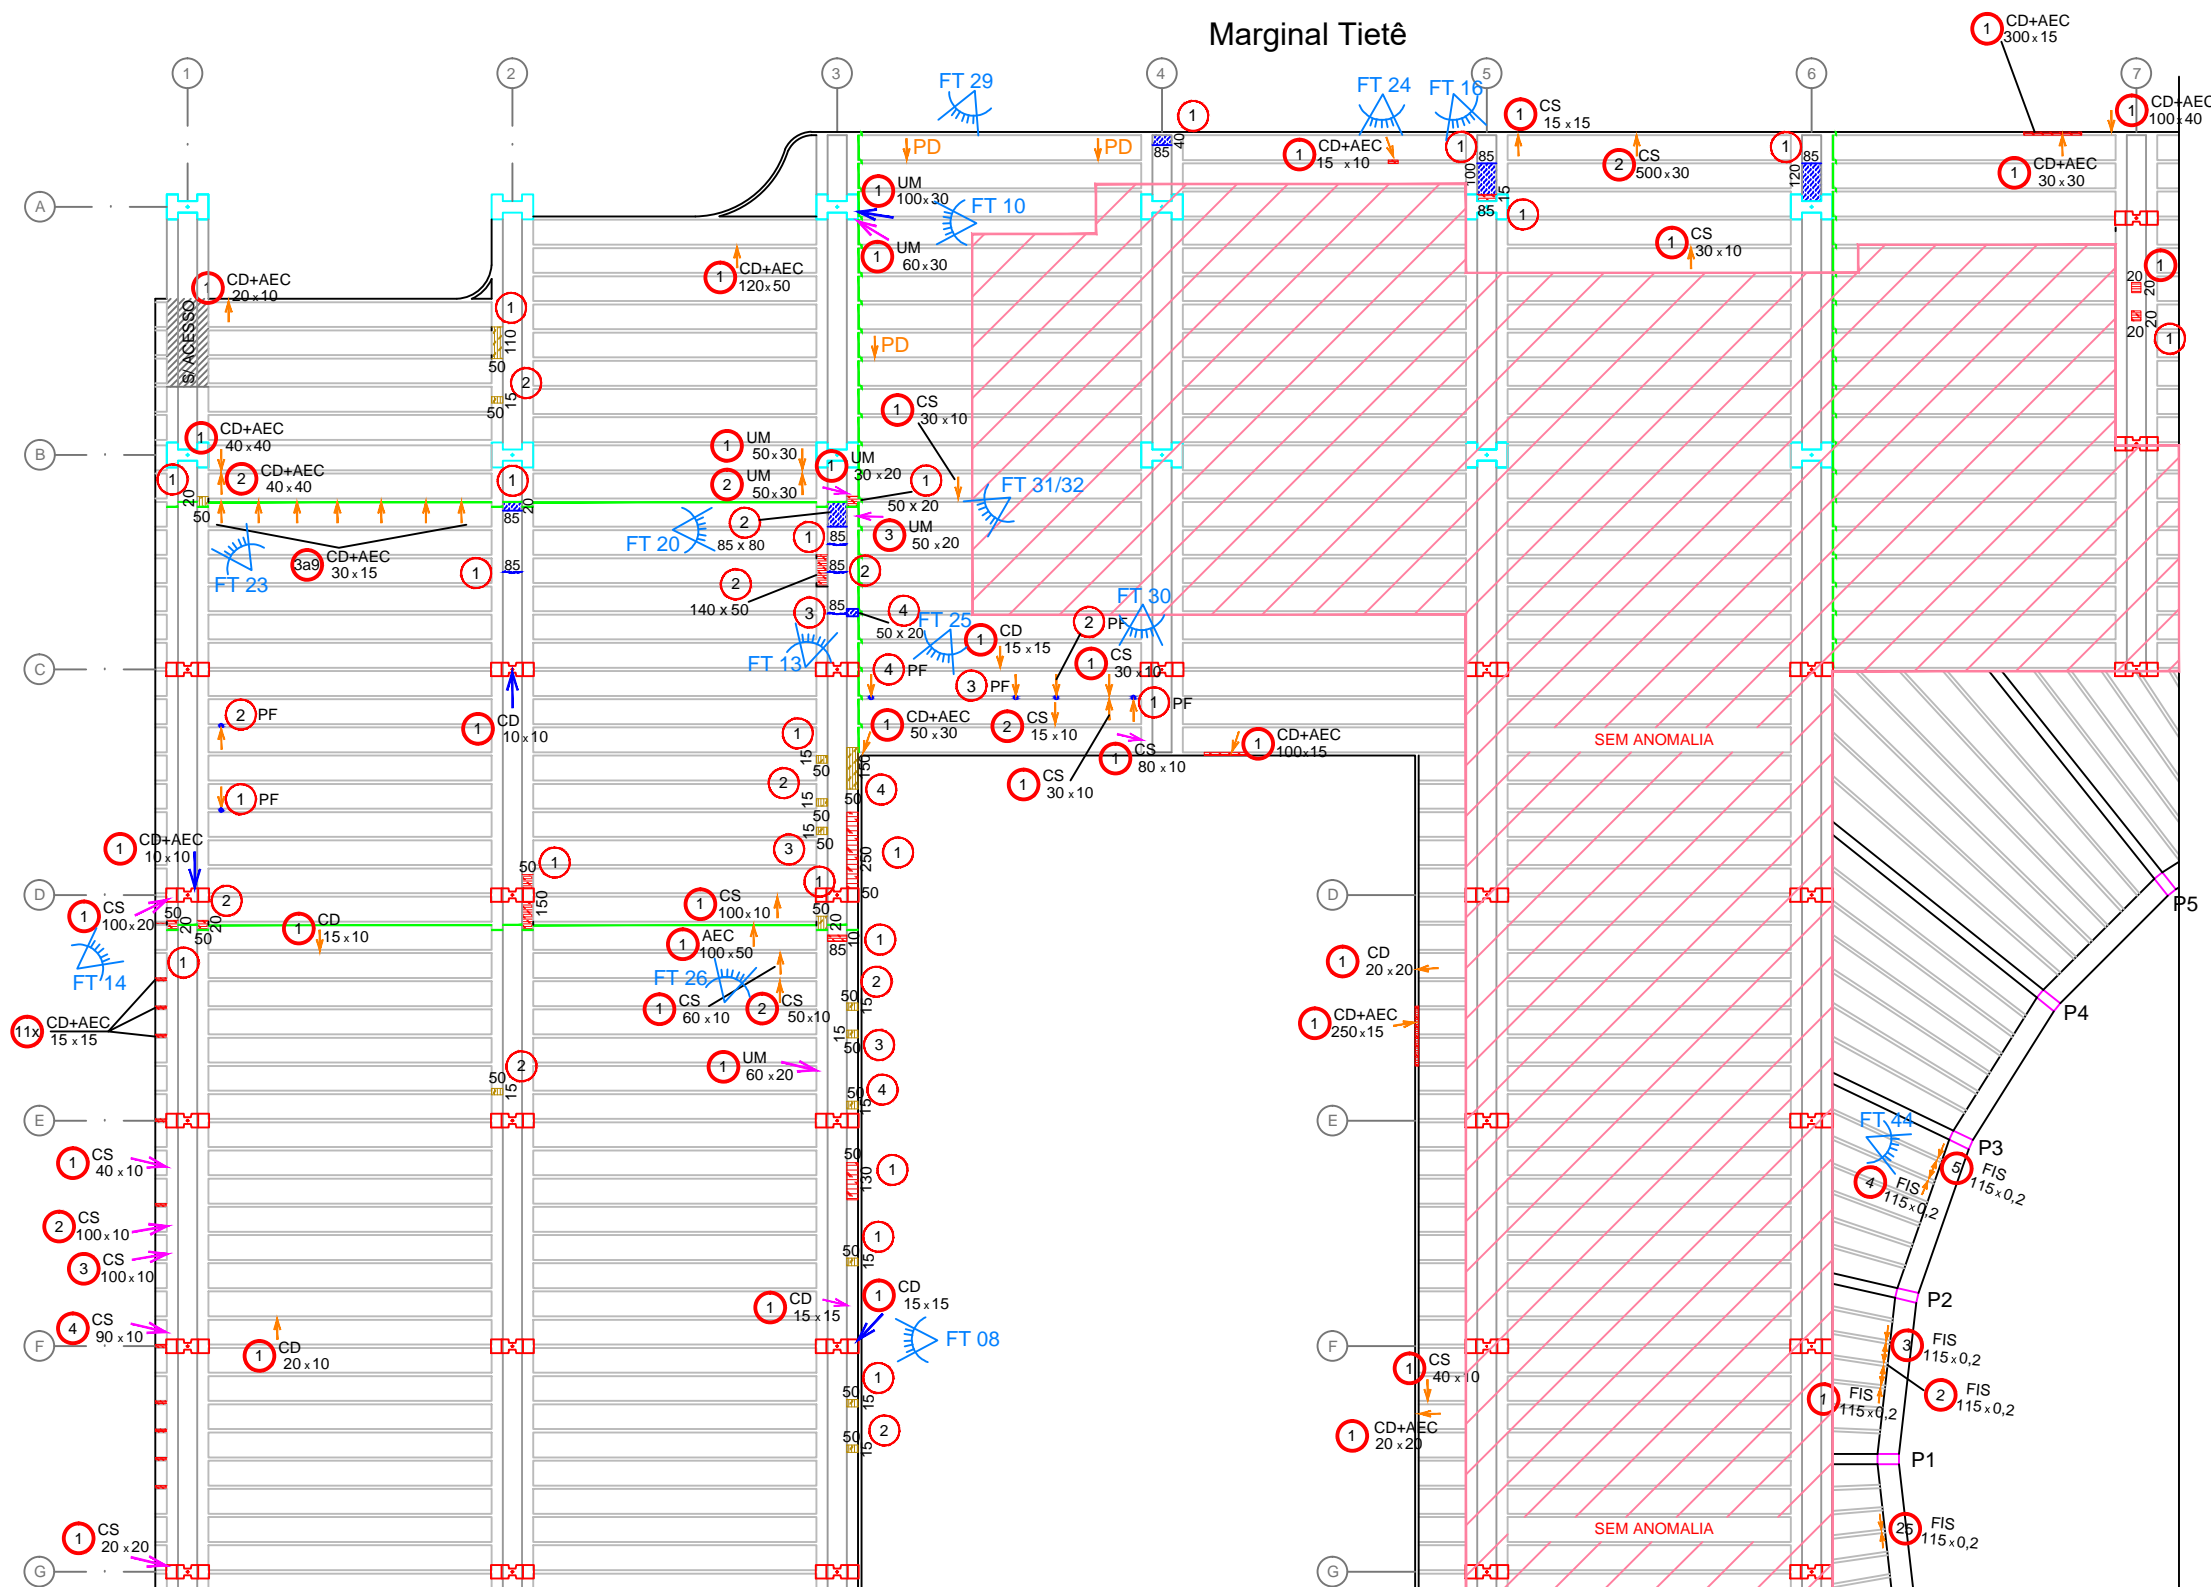

LEGENDAS:

- CS - CONCRETO SEGREGADO
- CD - CONCRETO DISGREGADO
- CD+AEC - CONCRETO DISGREGADO COM ARMADURA EXPOSTA E CORROÍDA
- AEC - ARMADURA EXPOSTA E CORROÍDA
- FIS+EFL - FISSURAS COM EFLORESCÊNCIAS
- FIS - FISSURAS
- UM - MANCHAS DE UMIDADE
- PF - PONTAS DE FERRO
- PD - PINTURA DESCASCANDO
- FT Nº - LOCALIZAÇÃO DAS FOTOS DE ANOMALIAS.

FACE DOS ELEMENTOS

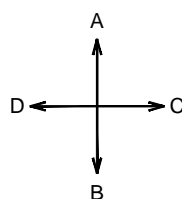

← - INDICAÇÃO DAS ANOMALIAS NOS PILARES.

↖ - INDICAÇÃO DAS ANOMALIAS NAS VIGAS LONGITUDINAIS.

↔ - INDICAÇÃO DAS ANOMALIAS NAS VIGAS TRANSVERSAIS.

▨ - ÁREAS COM FORRO, MAPEADAS POR AMOSTRAGEM.

 	CLIENTE: SÃO PAULO TURISMO	REF.: DE - 1246-178-00	ANEXO: 1
	OBRA: PARQUE ANHEMBI	LOCAL: PALÁCIO DAS CONVENÇÕES	
ÁREA INSPECIONADA: PILARES E VIGAS LONGITUDINAIS, TRANSVERSAIS, DE BORDA E DIAGONAIS		DATA: 14/10/2011	ESC: S/ESC
RESP. TÉCNICO: MARCO JULIANI		FOLHA: 01/04	