



Audatório - Elis Regina

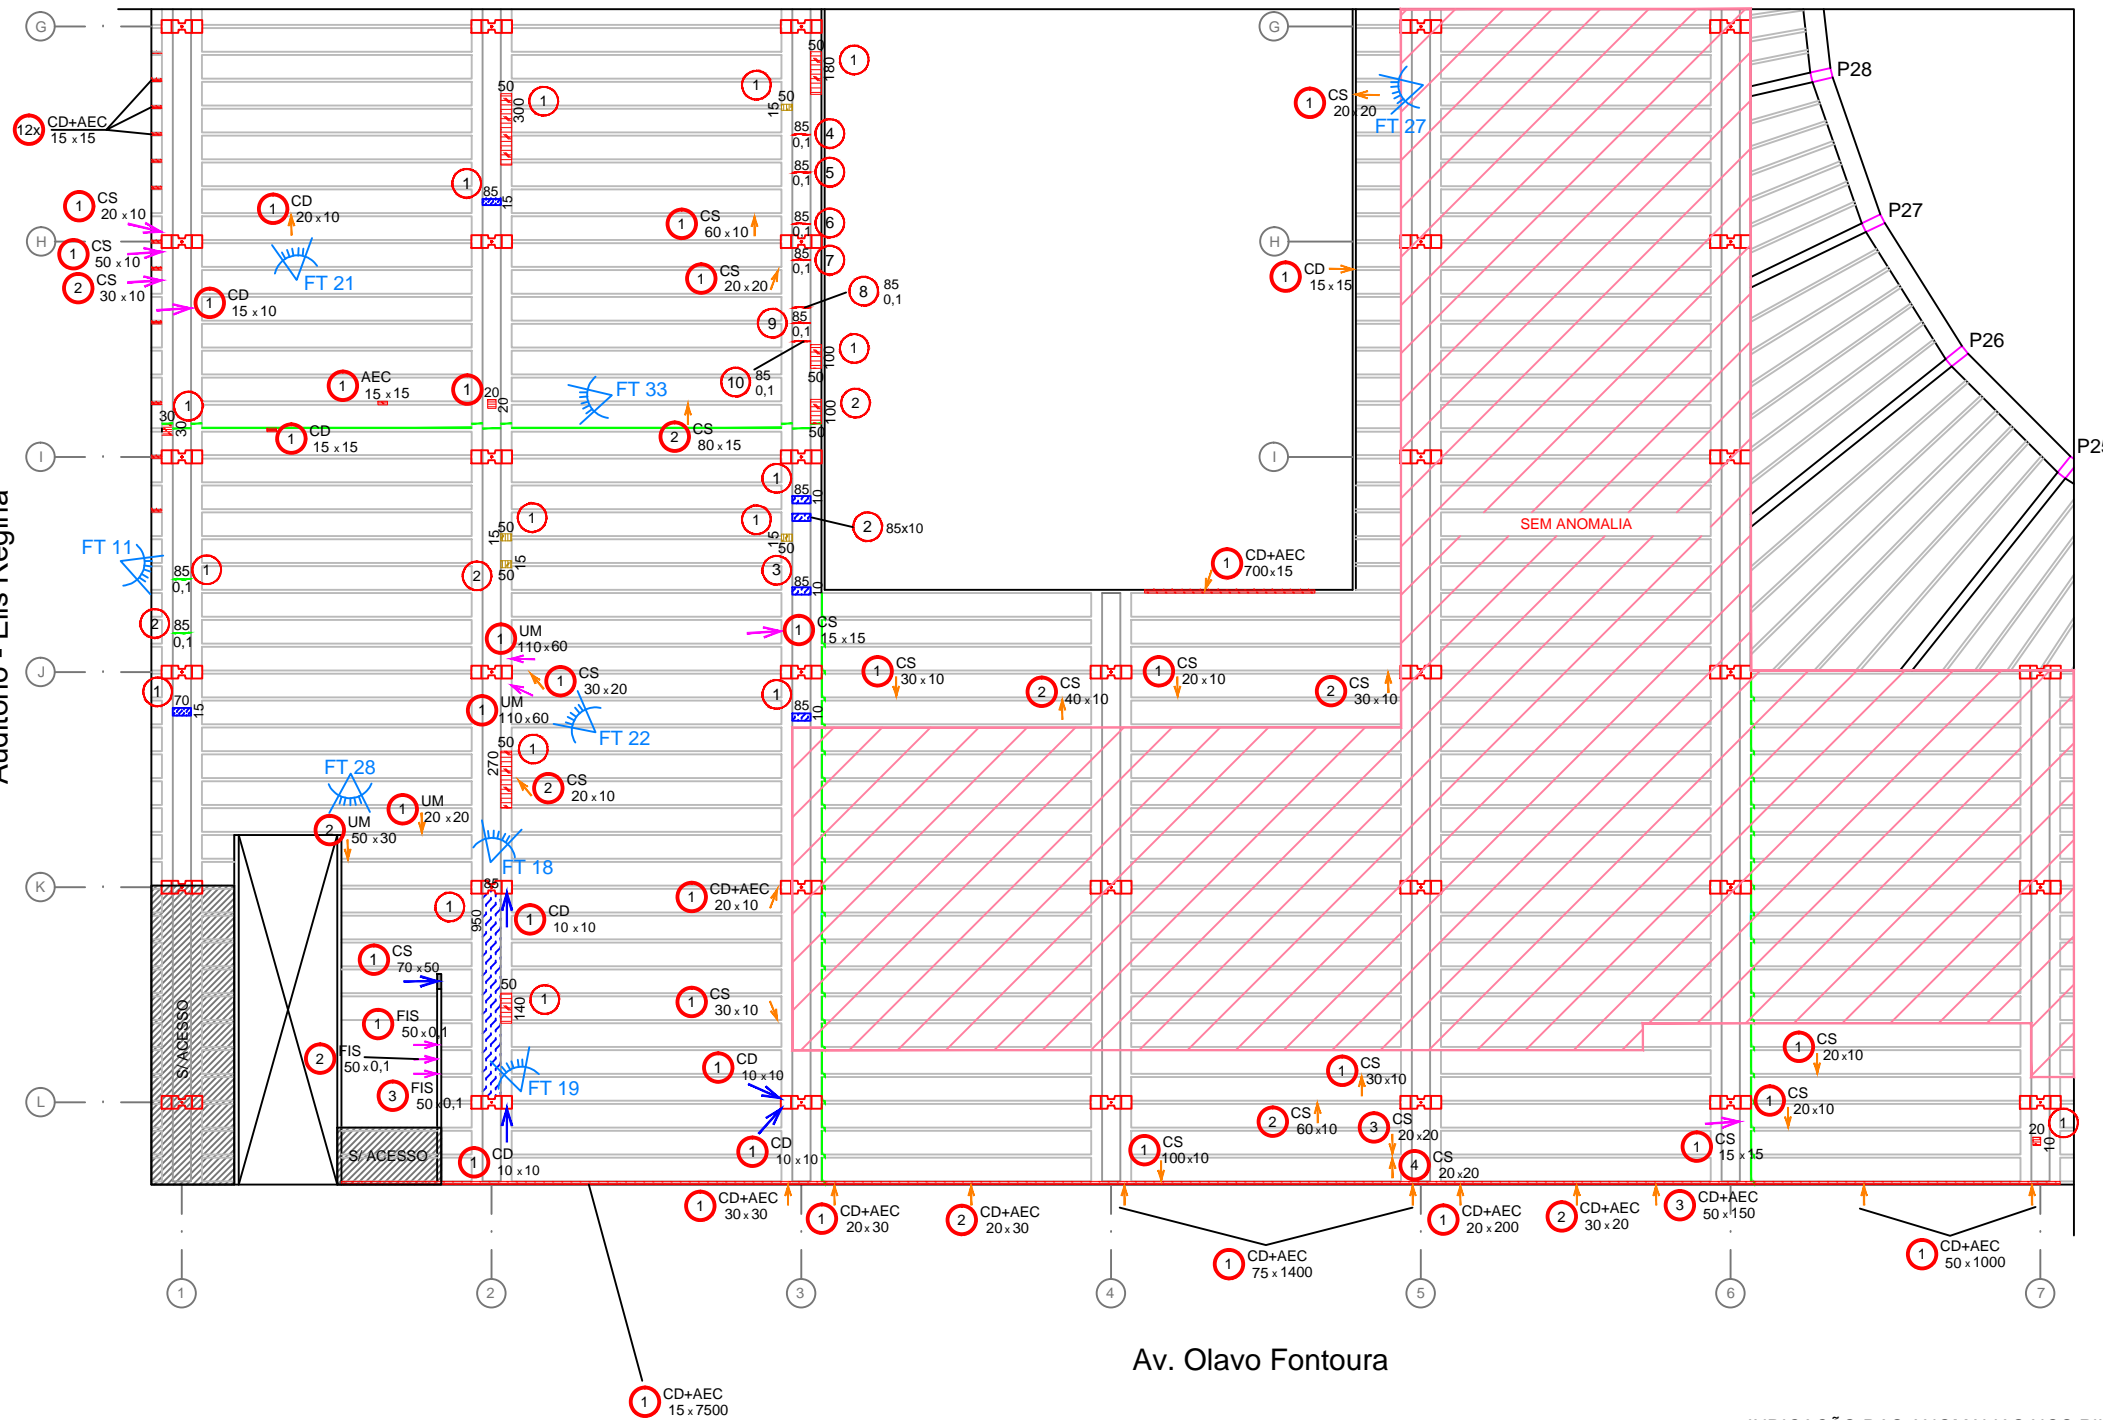

LEGENDAS:

- CS - CONCRETO SEGREGADO
- CD - CONCRETO DISGREGADO
- CD+AEC - CONCRETO DISGREGADO COM ARMADURA EXPOSTA E CORROÍDA
- AEC - ARMADURA EXPOSTA E CORROÍDA
- FIS+UM - FISSURAS COM PRESENÇA DE UMIDADE
- FIS - FISSURAS
- UM - MANCHAS DE UMIDADE
- FT N° - LOCALIZAÇÃO DAS FOTOS DE ANOMALIAS.

FACE DOS ELEMENTOS

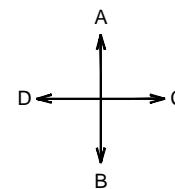

- ← - INDICAÇÃO DAS ANOMALIAS NOS PILARES.
- ← - INDICAÇÃO DAS ANOMALIAS NAS VIGAS LONGITUDINAIS.
- ← - INDICAÇÃO DAS ANOMALIAS NAS VIGAS TRANSVERSAIS.
- ÁREAS COM FORRO, MAPEADAS POR AMOSTRAGEM.

	CLIENTE: SÃO PAULO TURISMO		REF.: DE - 1246-180-00	ANEXO: 1
	OBRA: PARQUE ANHEMBI	LOCAL: PALÁCIO DAS CONVENÇÕES		
ÁREA INSPECIONADA: PILARES E VIGAS LONGITUDINAIS, TRANSVERSAIS, DE BORDA E DIAGONAIS				
RESP. TÉCNICO: MARCO JULIANI			DATA: 14/10/2011	ESC: S/ESC
			FOLHA: 02/04	