




AV. OLAVO FONTOURA

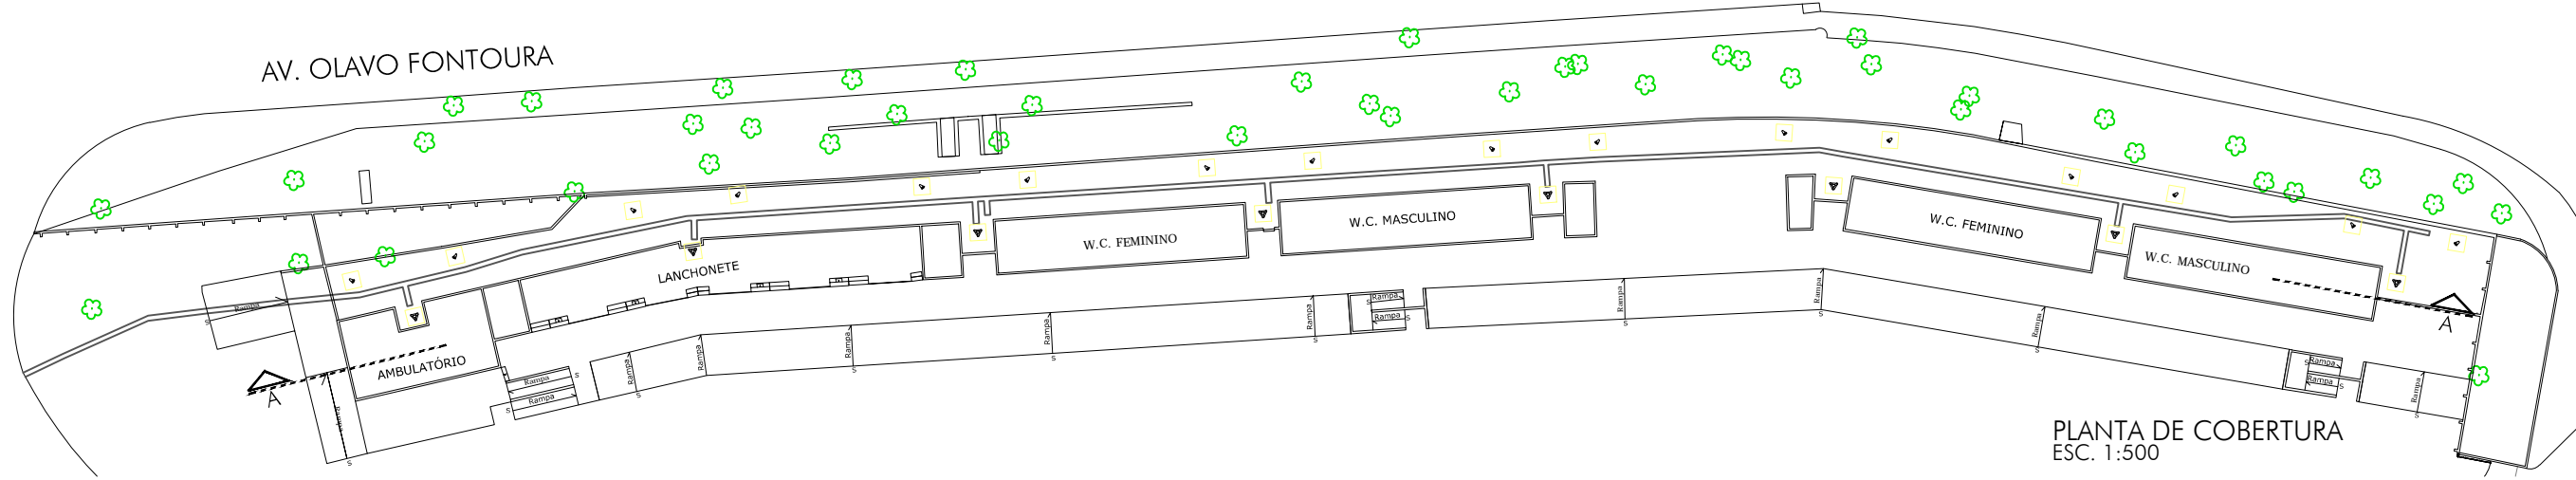

PLANTA DE COBERTURA
ESC. 1:500

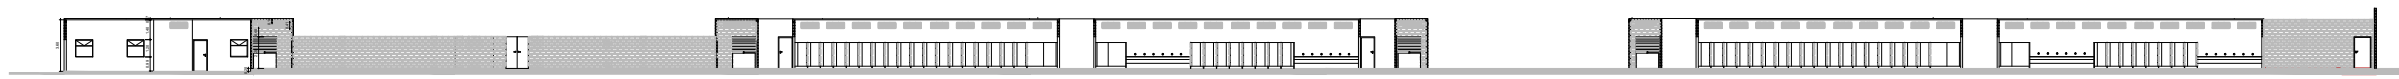

CORTE AA
ESC. 1:500

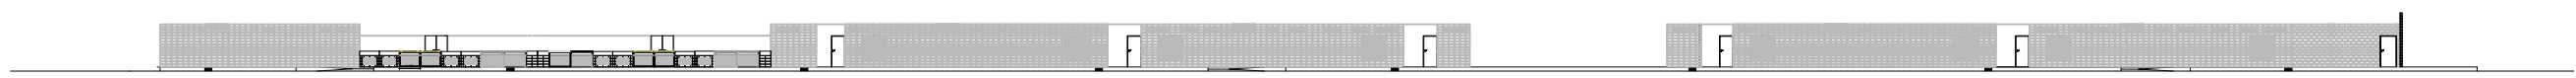

ELEVACÃO
ESC. 1:500

POLO CULTURAL E ESPORTIVO GRANDE OTELO			
ÁREAS LOCÁVEIS - ARENA - FACHADA E CORTE			
ARQUIVO:	ESCALA	DATA	
d:\01-trabalho\trabalho\gato\03 - áreas locais\2019\02 - arena\03_2019-plantas\00_áreas locais - corte e elevação sem cobertura.dwg	1:500	JAN/2019	
DIRETORIA DE INFRAESTRUTURA	GERÊNCIA DE IMPLANTAÇÃO EMPREENDIMENTOS	RESPONSÁVEL TÉCNICO	DESENHO
Marco Aurelio Carreira	Sergio Lazzarini	Luzdalma Paareira	Fernanda Borges
			FOLHA arena - 03 05

