




PLANTA - ARQUIBANCADA
ESC. 1: 400

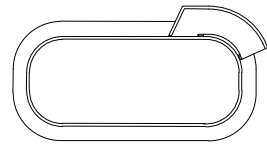


LANCHONETE

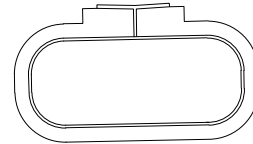


SANITÁRIOS

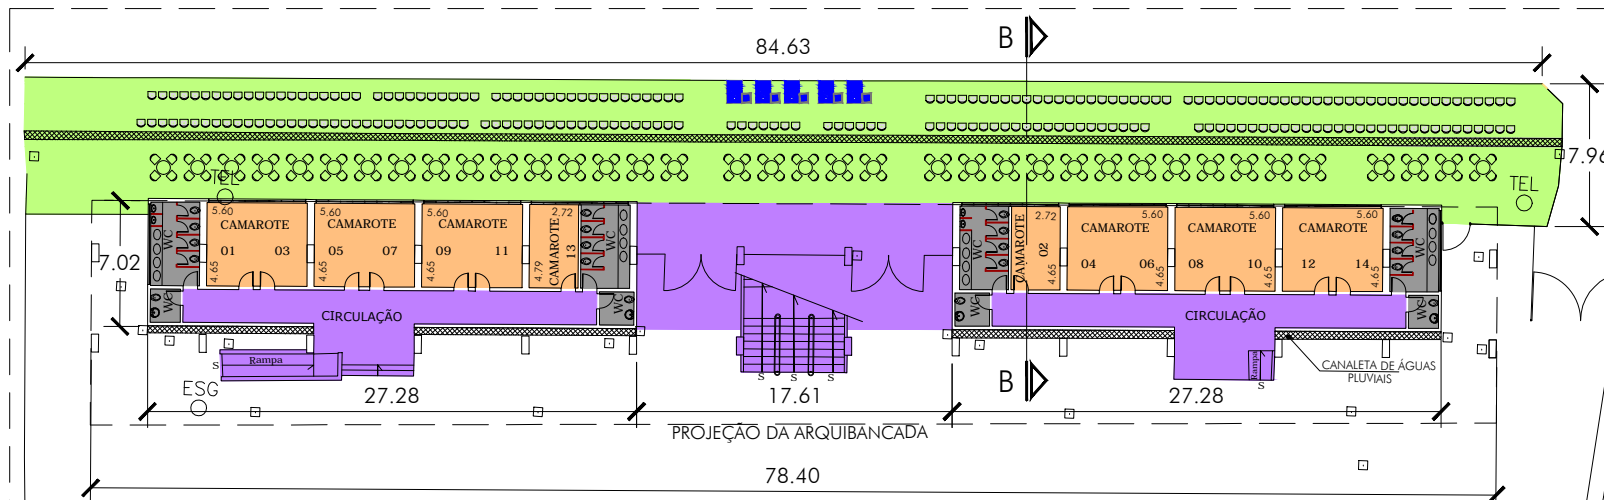


PLANTA - CAMAROTE MESAS E CADEIRAS
ESC. 1: 400

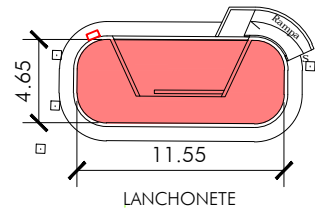


LANCHONETE

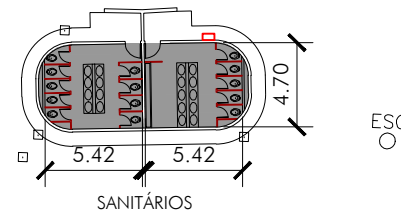


SANITÁRIOS

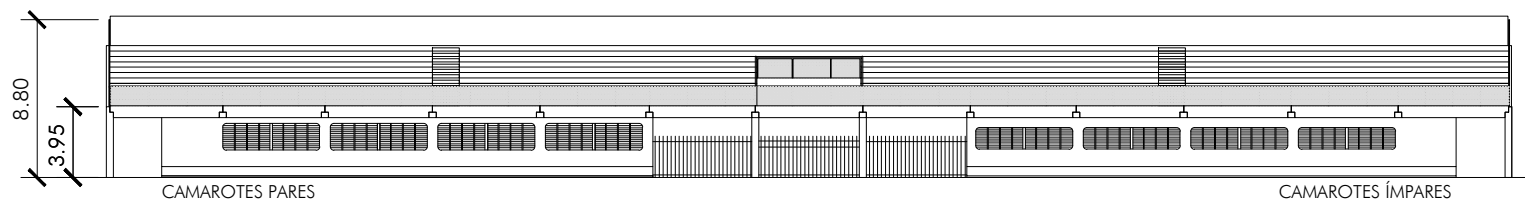


ELEVAÇÃO FRONTAL
ESC. 1: 400

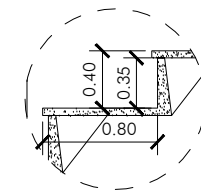


DET. ARQUIBANCADA
ESC. 1: 50

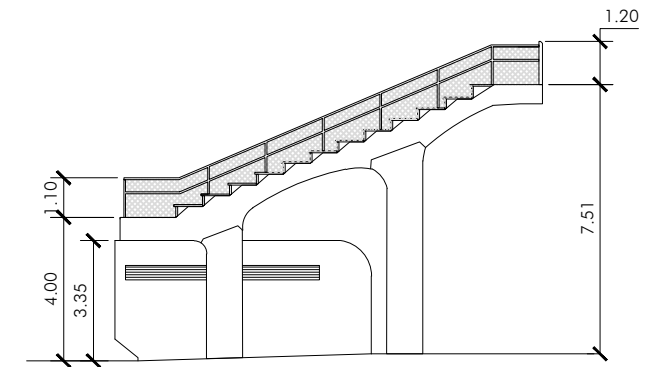

VISTA LATERAL
ESC. 1: 200

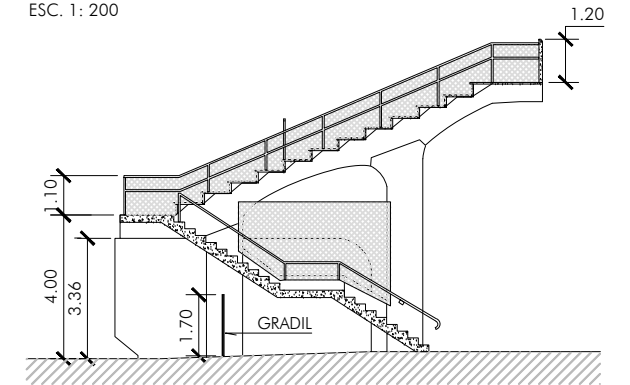

CORTE A-A
ESC. 1: 200

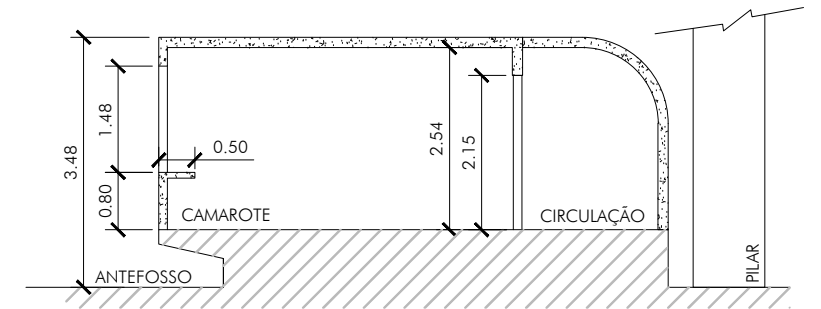

CORTE BB
ESC. 1: 250

LEGENDA	
[Cyan]	ARQUIBANCADA
[Grey]	SANITÁRIOS
[Red]	LANCHONETE
[Purple]	CIRCULAÇÃO
[Orange]	CAMAROTE
[Green]	MESAS E CADEIRAS DE PISTA
[Light Green]	CANALETA
[Blue]	PO (*)
[Dark Blue]	PMR (*)

(*) PESSOA OBESA
(*) PESSOA COM MOBILIDADE REDUZIDA

SETOR A		
LOCAL	ÁREA	CAPACIDADE
ARQUIBANCADA	963.75 m ²	11PO+11PMR+1718=1740
CADEIRAS		216 CADEIRAS = 216
MESAS	591.65 m ²	38 MESAS = 152
PCR		05 PCR E 05 ACOMP.
CAMAROTES ÍMPARES	217.95 m ²	85
CAMAROTES PARES	208.45 m ²	85
CAPACIDADE TOTAL DE PESSOAS		2 288 pessoas

POLO CULTURAL E ESPORTIVO GRANDE OTELO

ARQUIBANCADA E CAMAROTES - SETOR A

ARQUIVO:
d:\01-trabalhos\lanhemb\polo\03 - áreas locáveis\2019\03 - setor a e 103-2019-vplarg01_arquibancada setor a.dwg

DIRETORIA DE
INFRAESTRUTURA

Marco Aurelio Carreira

GERÊNCIA DE IMPLANTAÇÃO EMPREENDIMENTOS
GERENTE/COORDENADORA

Sergio Lazzarini

ESCALA
indicada

RESPONSÁVEL TÉCNICO
Luzdalma Parreira

DESENHO
Fernanda Borges

DATA
JAN/2019

FOLHA
setor A-J 03

10

São Paulo
turismo
www.spturis.com