
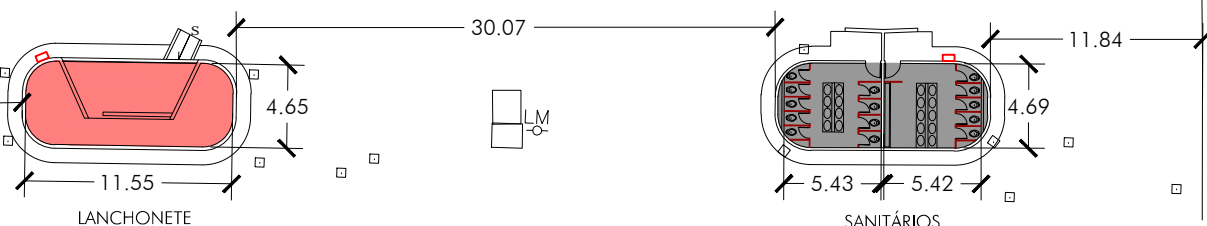



LANCHONETE  
PLANTA - ARQUIBANCADA  
ESC. 1: 400

SANITÁRIOS

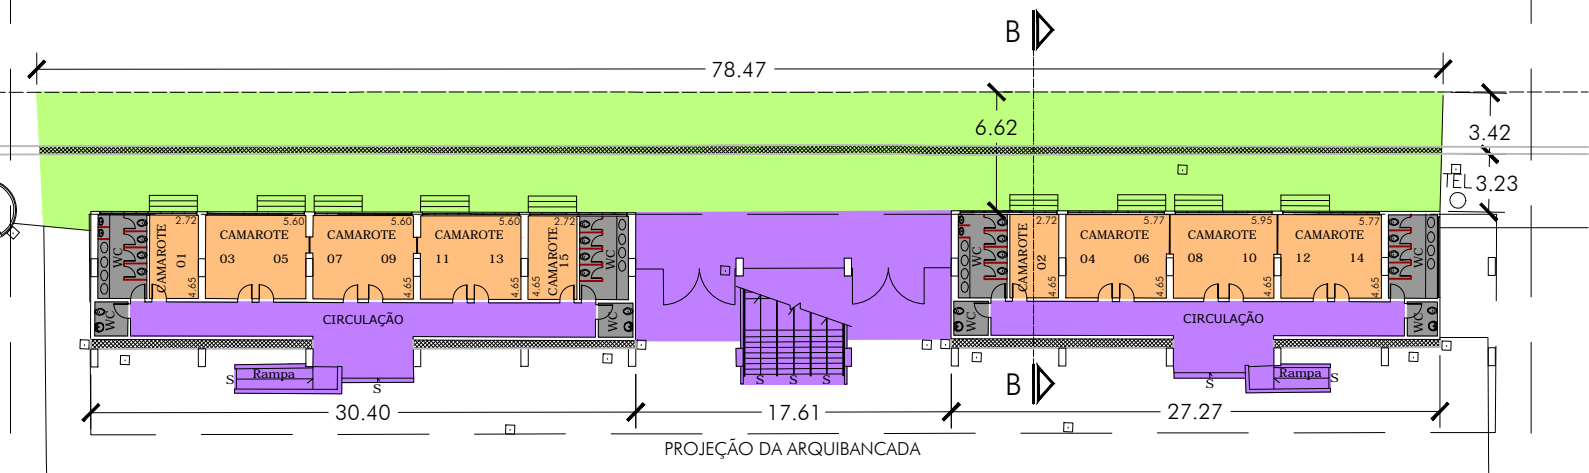


LANCHONETE  
PLANTA - CAMAROTE MESAS E CADEIRAS  
ESC. 1: 400


SANITÁRIOS

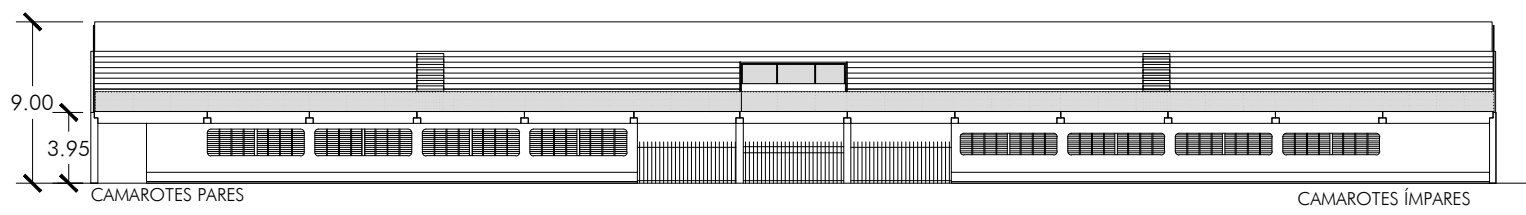


ELEVAÇÃO FRONTAL  
ESC. 1: 400

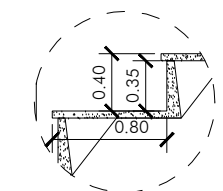


DET. ARQUIBANCADA  
ESC. 1: 50

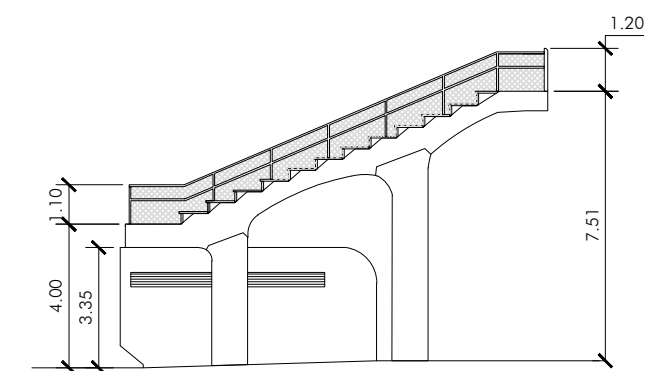

VISTA LATERAL  
ESC. 1: 200

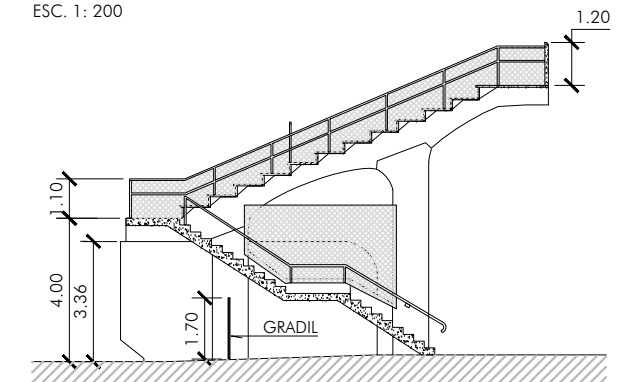

CORTE A-A  
ESC. 1: 200

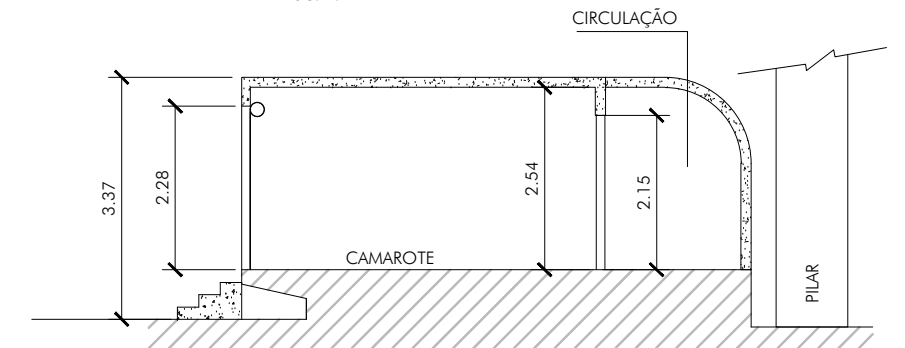

CORTE BB  
ESC. 1: 100

LEGENDA	
[Cyan]	ARQUIBANCADA
[Grey]	SANITÁRIOS
[Red]	LANCHONETE
[Purple]	CIRCULAÇÃO
[Orange]	CAMAROTE
[Green]	MESAS E CADEIRAS DE PISTA
[Hatched]	CANALETA
[Light Green]	PO (*)
[Blue]	PMR (*)

(\*) PESSOA OBESA  
(\*) PESSOA COM MOBILIDADE REDUZIDA

SETOR C		
	ÁREA	CAPACIDADE
ARQUIBANCADA	959.25 m <sup>2</sup>	11PO+11PMR+1718=1740
CAMAROTES ÍMPARES	238.40 m <sup>2</sup>	366
CAMAROTES PARES	213.35 m <sup>2</sup>	318
CAPACIDADE TOTAL DE PESSOAS		2 424 pessoas

**POLO CULTURAL E ESPORTIVO GRANDE OTELO**  
ARQUIBANCADA E CAMAROTES - SETOR C

ARQUIVO: d:\01-trabalhos\arhemb\polo\03 - áreas locais\2019\05 - setor c e h\03-2019-vplang\01_áreas locais\arqui\arqui\setor c.dwg	ESCALA indicada	DATA JAN/2019
DIRETORIA DE INFRAESTRUTURA Marco Aurelio Carreira	GERÊNCIA DE IMPLANTAÇÃO EMPREENDIMENTOS GERENTE/COORDENADORA Sergio Lazzarini	FOLHA setor C-H 03 23

**São Paulo turismo**  
www.spturis.com