


CORTE A-A AUDITÓRIO CELSO FURTADO
 ESC. 1:200

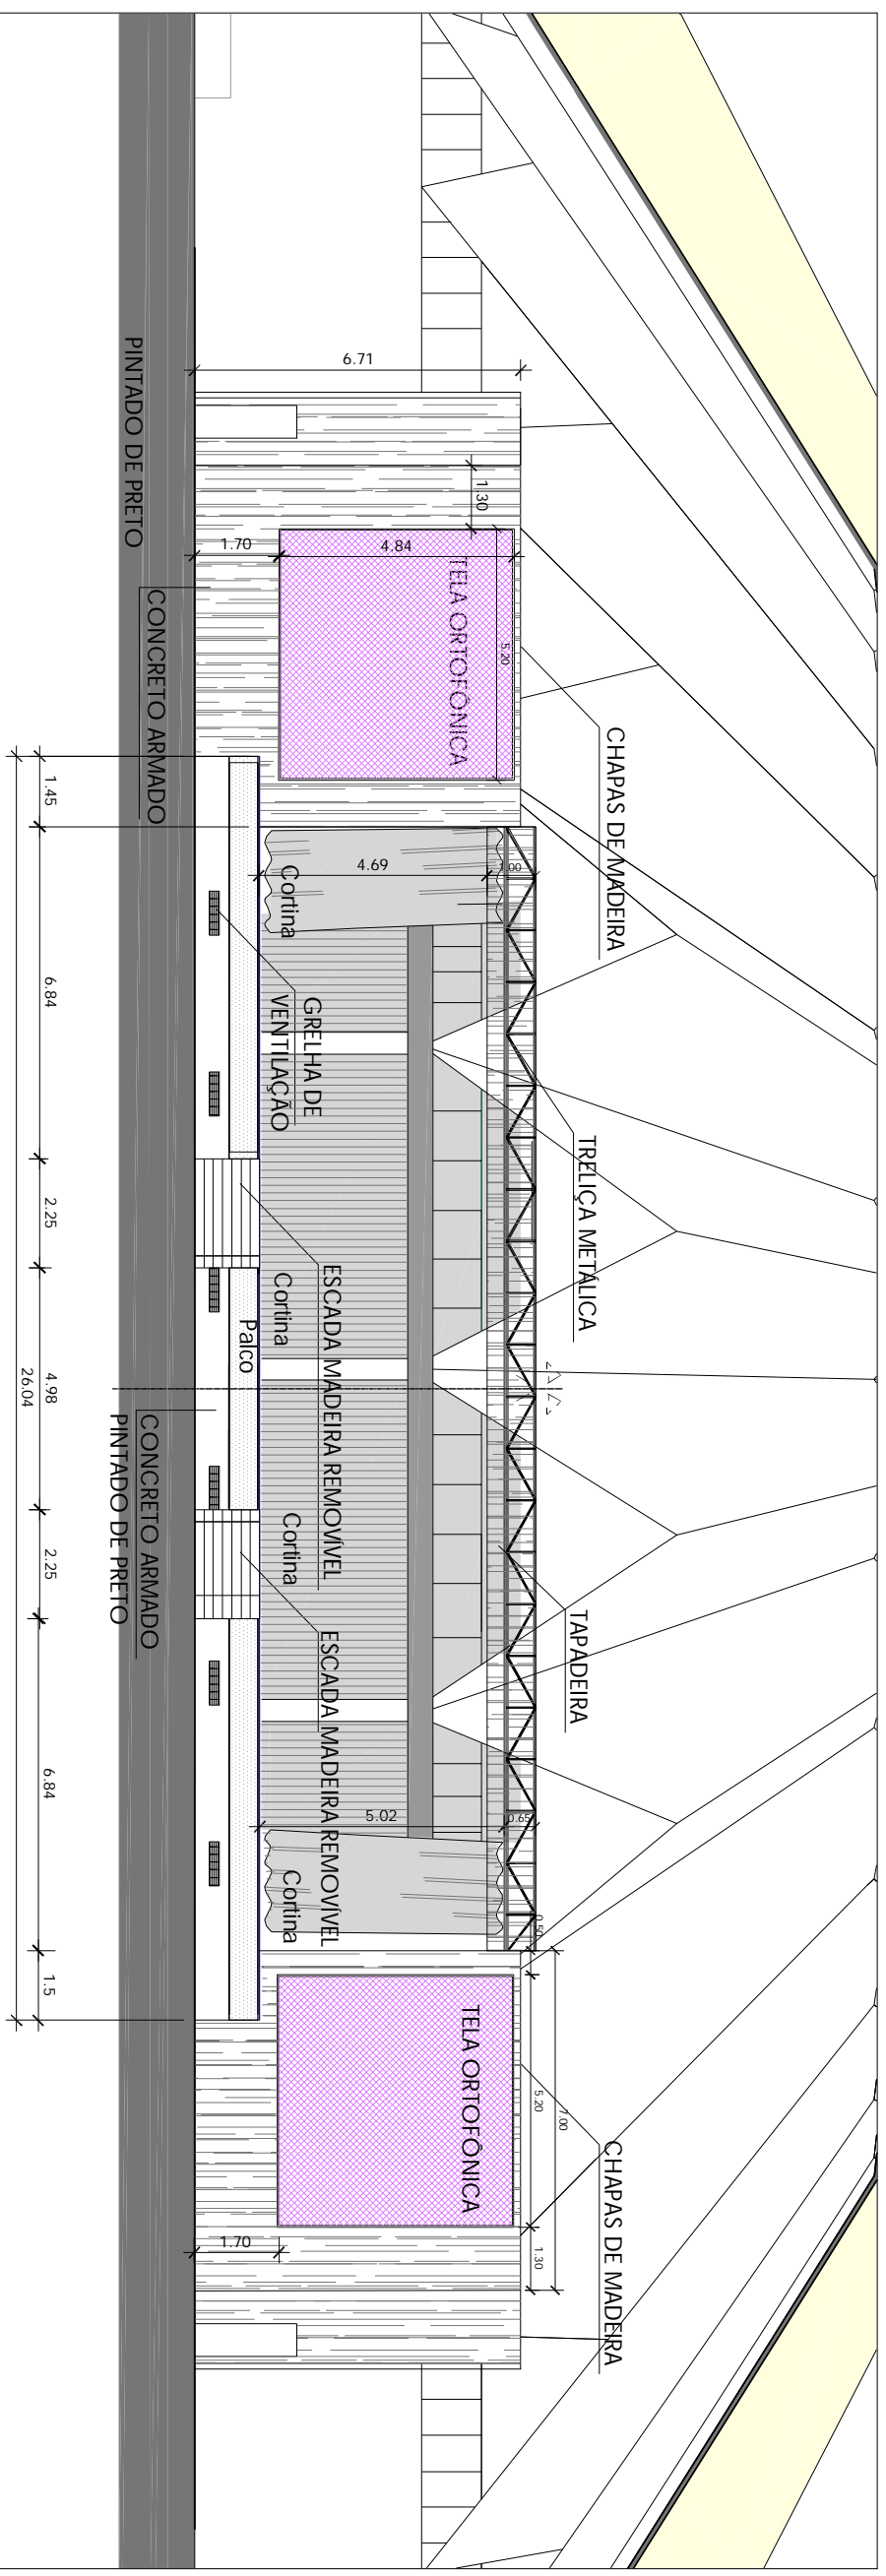

CORTE PALCO B-B - AUDITÓRIO CELSO FURTADO
 ESC. 1:150

PALACIO DAS CONVENÇÕES
 ÁREAS LOCAVEIS - CORTE - AUDITÓRIO CELSO FURTADO

ARQUIVO:	ARQUIVO:	ARQUIVO:	ARQUIVO:
AREAS LOCAVEIS - CORTE - AUDITÓRIO CELSO FURTADO	AREAS LOCAVEIS - CORTE - AUDITÓRIO CELSO FURTADO	AREAS LOCAVEIS - CORTE - AUDITÓRIO CELSO FURTADO	AREAS LOCAVEIS - CORTE - AUDITÓRIO CELSO FURTADO
ARQUIVO: Atrilheira/02 - VENDAS/12 - Palácio das Convenções - Áreas Locais/12/2020/DWG	ARQUIVO: Atrilheira/02 - VENDAS/12 - Palácio das Convenções - Áreas Locais/12/2020/DWG	ARQUIVO: Atrilheira/02 - VENDAS/12 - Palácio das Convenções - Áreas Locais/12/2020/DWG	ARQUIVO: Atrilheira/02 - VENDAS/12 - Palácio das Convenções - Áreas Locais/12/2020/DWG
DIRETORIA DE INFRAESTRUTURA	GERENCIA DE IMPLANTAÇÃO DE EMPREENDIMENTOS	RESPONSÁVEL TÉCNICO	DESINHO
Marco Aurélio Carneira	Sergio Lazzarini	Luzdalma Pereira	Fernanda Borges
ESCALA	INDICADA	DATA	FOLHA
		MAR/2020	19/41

São Paulo turismo
 www.spTuris.com