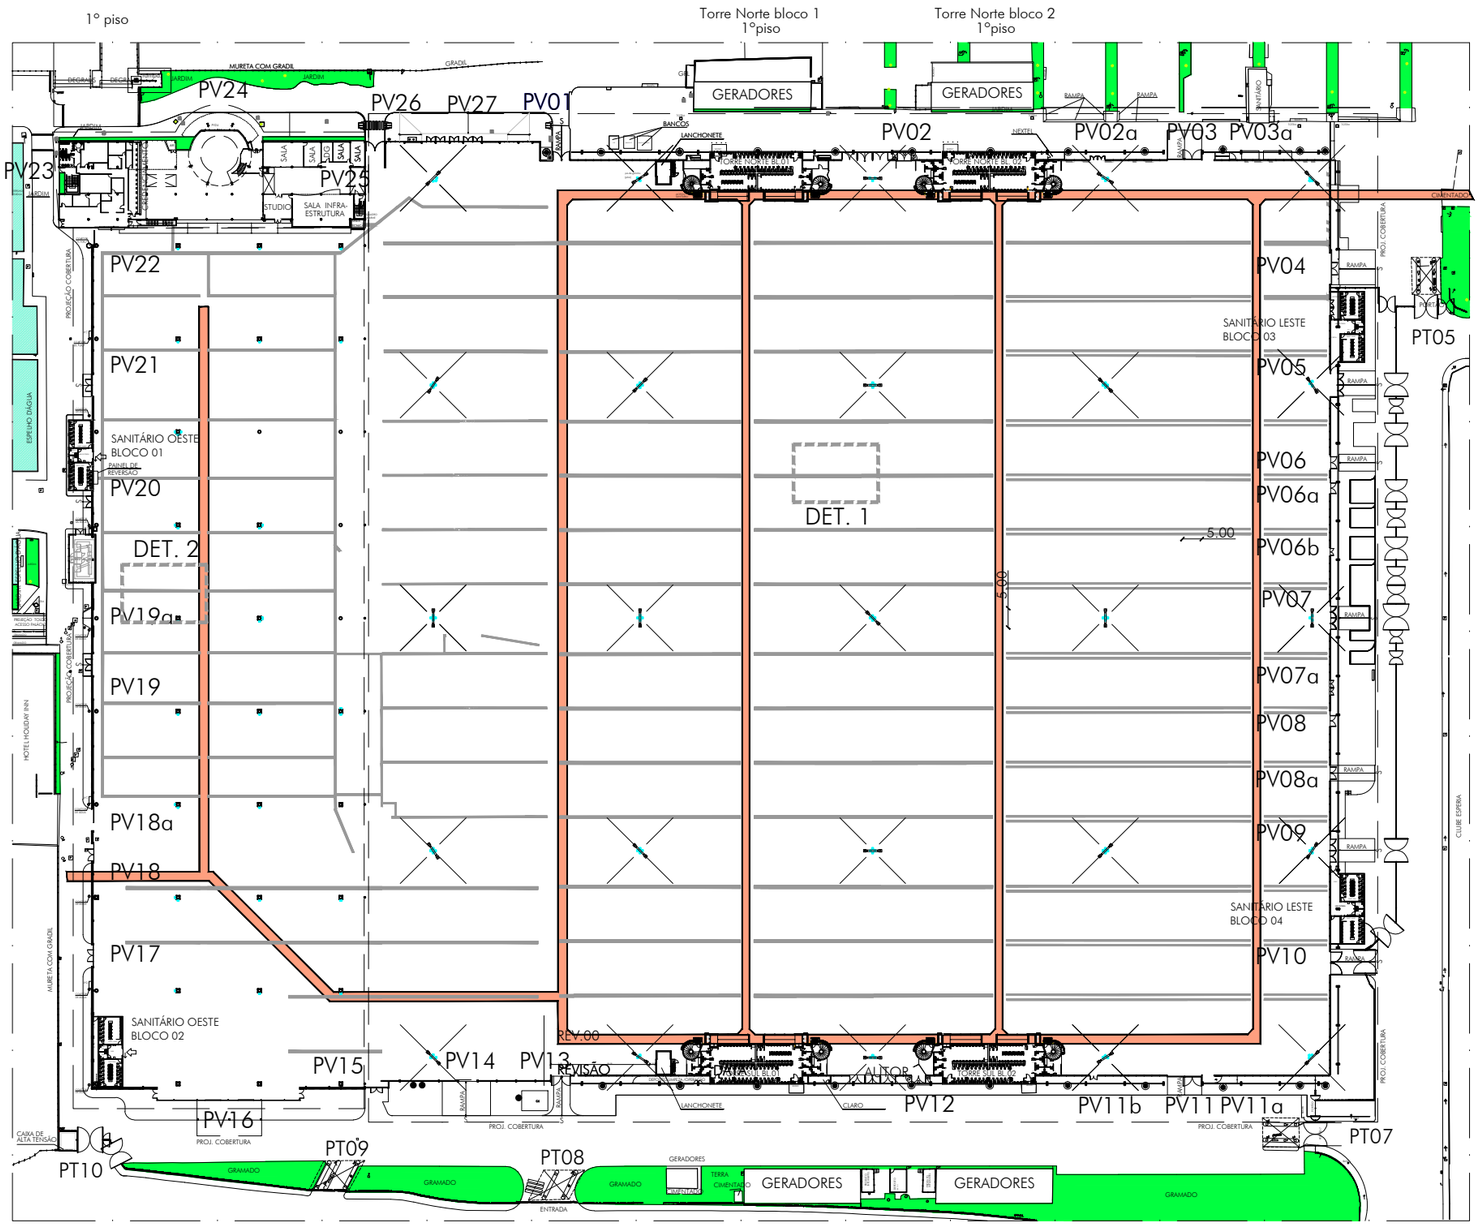

PLANTA
esc/ 1:1500

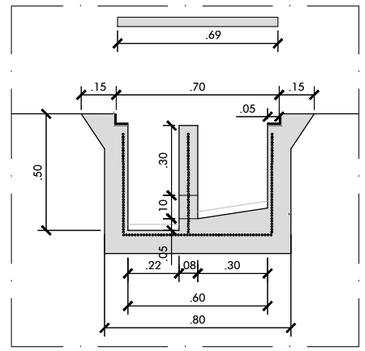

CORTE
CANALETA
LADO LESTE
DET. 1
(junto à galeria)
esc.: 1:25

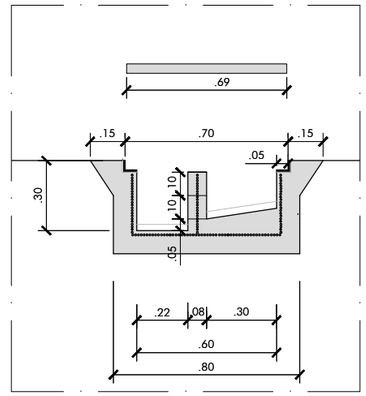

CORTE
CANALETA
LADO OESTE
DET. 2
esc.: 1:25

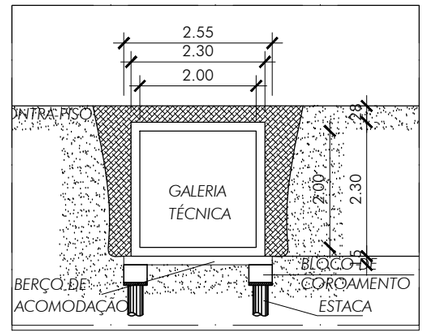

CORTE
GALERIA
DET. 3
esc.: 1:100

NOTA: ELABORADO COM BASE NO DESENHO DE ÁREAS LOCÁVEIS E PROJETO DE REFORMA DAS CANALETAS:
N:\01 - gpp-efet\app\01 Anhembi\02 VENDAS\v1 Pavilhão de Exposições\01-ÁREAS LOCÁVEIS\2016
N:\01 - gpp-efet\app\GESTÃO DE OBRAS E CONTRATOS\PAC 2013\Entregue CEF\PAC5 Can\Meta 1-Canaletas\2019_03_14\PROJETOS\DWG\FL 01-10-IPVESTP02_CANALETAS NORTE SUL.DWG

REV.00	MAI/2020	ANGELINA	VERSÃO INICIAL - FORMATO A3
REVISÃO	DATA	AUTOR	

PAVILHÃO DE EXPOSIÇÕES

IMPLANTAÇÃO GALERIAS E CANALETAS

ARQUIVO: N:\01 - gpp-efet\app\01 Anhembi\01 INFRA\11 Pavilhão de Exposições\03 arquitetura\GALERIAS E CANALETAS\2020_Galerias e Canaletas\FLH-01-VPVPOARQP01_Galerias e Canaletas Implantação.dwg	ESCALA INDICADA	DATA MAI/2020
DIRETORIA DE INFRAESTRUTURA	GERENCIA DE IMPLANTAÇÃO DE EMPREENDIMENTOS	FOLHA
	GERENTE: Sérgio Lazzarini — DESENHO: Angelina Gaúna	01
Marco Aurélio Carreira		

São Paulo turismo
www.spturis.com