




PLANTA - ARQUIBANCADA  
ESC. 1: 400

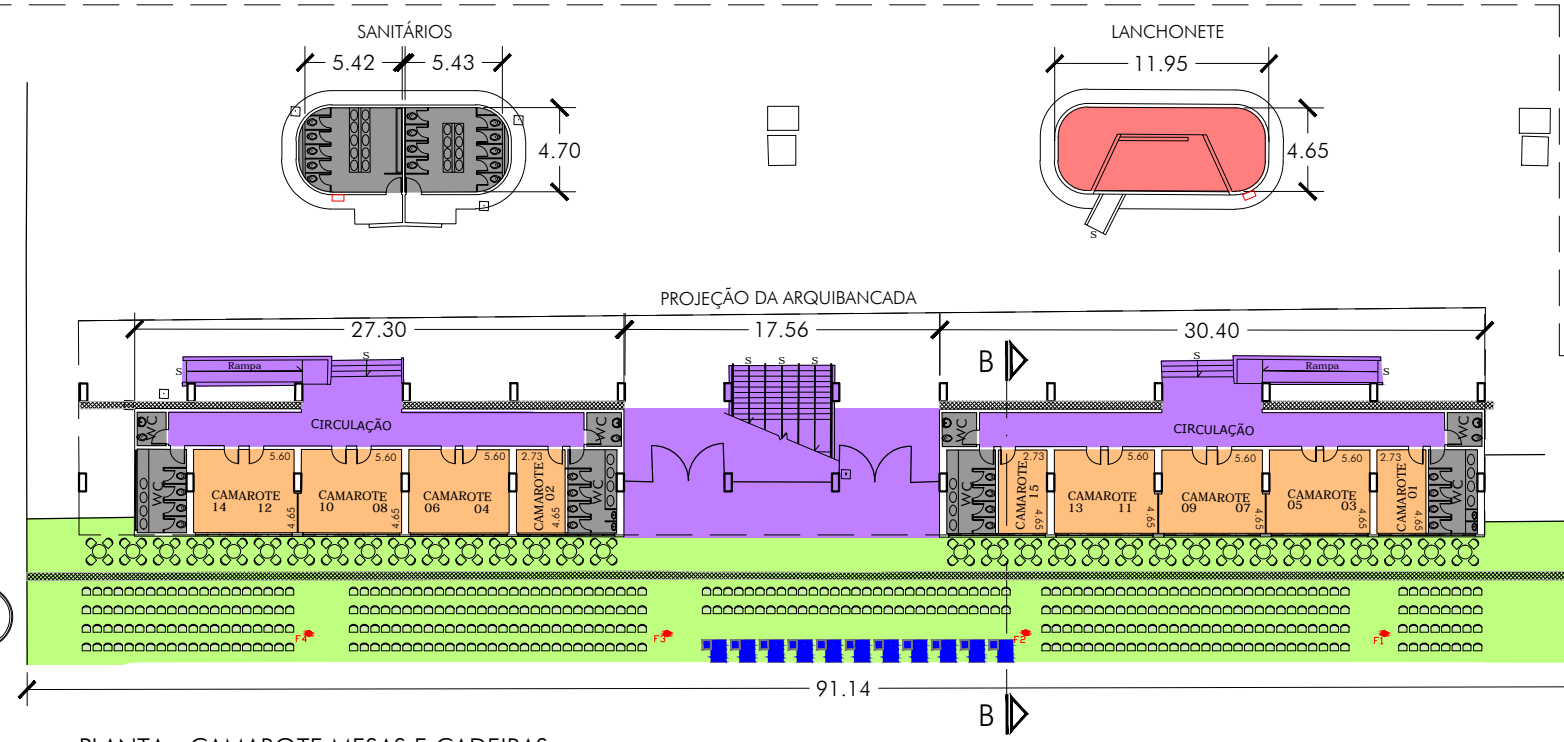


PLANTA - CAMAROTE MESAS E CADEIRAS  
ESC. 1: 400

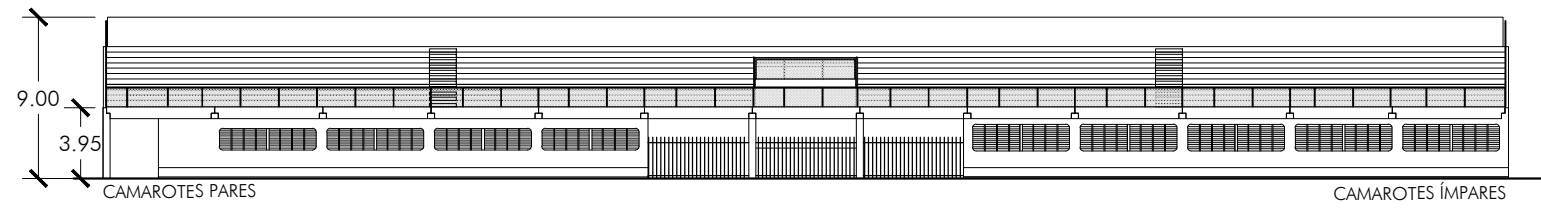


ELEVAÇÃO FRONTAL  
ESC. 1: 400

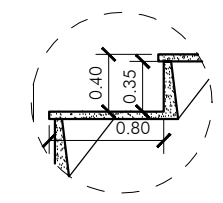


DET. ARQUIBANCADA  
ESC. 1: 50

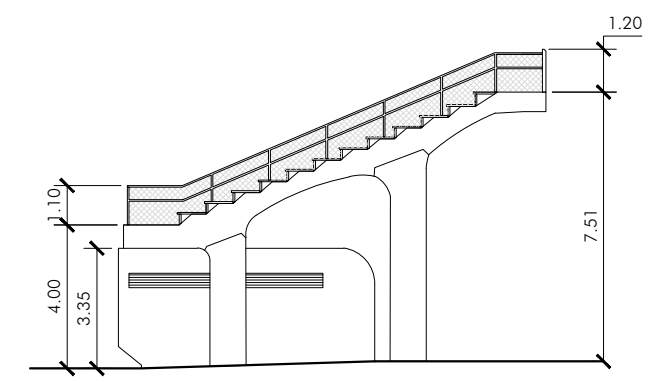

VISTA LATERAL  
ESC. 1: 200

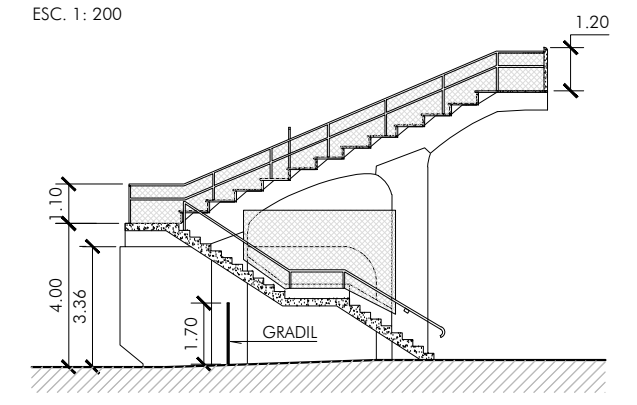

CORTE A-A  
ESC. 1: 200

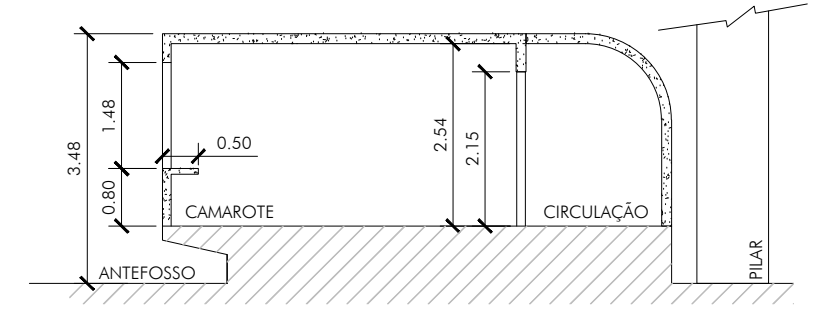

CORTE BB  
ESC. 1: 250

**LEGENDA**

ARQUIBANCADA
SANITÁRIOS
LANÇONETE
CIRCULAÇÃO
CAMAROTE
MESAS E CADEIRAS DE PISTA
CANALETA
PO (*)
PMR (*1)

(\*) PESSOA OBESA  
(\*1) PESSOA COM MOBILIDADE REDUZIDA

SETOR F		
	5 038.65m <sup>2</sup>	
LOCAL	ÁREA	CAPACIDADE
ARQUIBANCADA	965.25 m <sup>2</sup>	11PO+11PMR+1718= 1740
		398 CADEIRAS = 398
	649.50 m <sup>2</sup>	32 MESAS = 128
PCR		11 PCR E 11 ACOMP.
CAMAROTES ÍMPARES	242.80 m <sup>2</sup>	95
CAMAROTES PARES	220.65 m <sup>2</sup>	85
CAPACIDADE TOTAL DE PESSOAS		2 468 pessoas

**POLO CULTURAL E ESPORTIVO GRANDE OTELO**  
ARQUIBANCADA E CAMAROTES - SETOR F

ARQUIVO: Z:\01 Anhembi\02 VENDAS\v5 Polo\ÁREAS LOCÁVEIS 2019\07_SETOR E-F	ESCALA indicada	DATA JAN/2019
DIRETORIA DE INFRAESTRUTURA Marco Aurelio Carreira	GERÊNCIA DE IMPLANTAÇÃO EMPREENDIMENTOS GERENTE/COORDENADORA Sergio Lazzarini	RESPONSÁVEL TÉCNICO Luzdalma Parreira
	DESENHO Fernanda Borges	FOLHA setor E-F 05 <b>37</b>

**São Paulo turismo**  
www.spturis.com