




PLANTA - ARQUIBANCADA
ESC. 1: 400

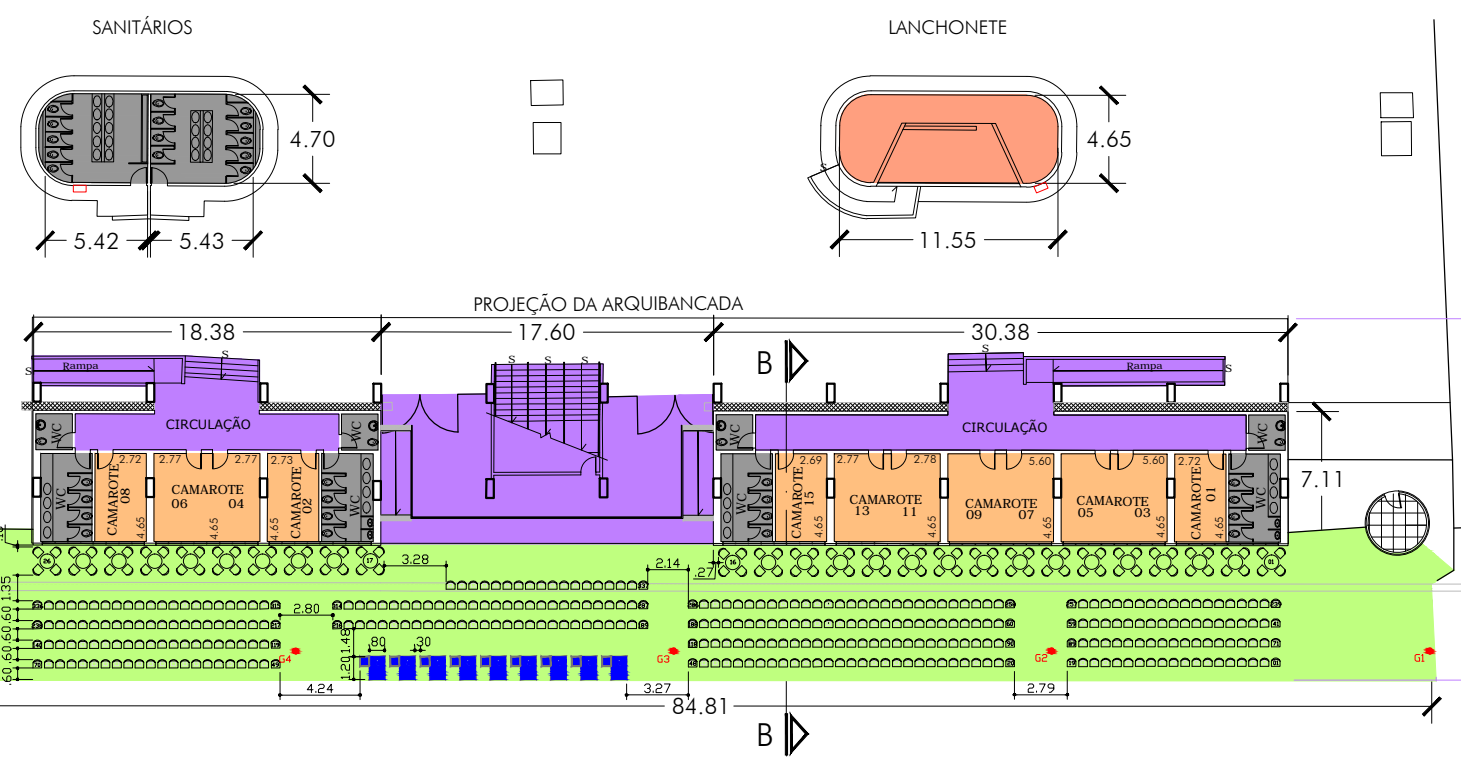


PLANTA - CAMAROTE MESAS E CADEIRAS
ESC. 1: 400

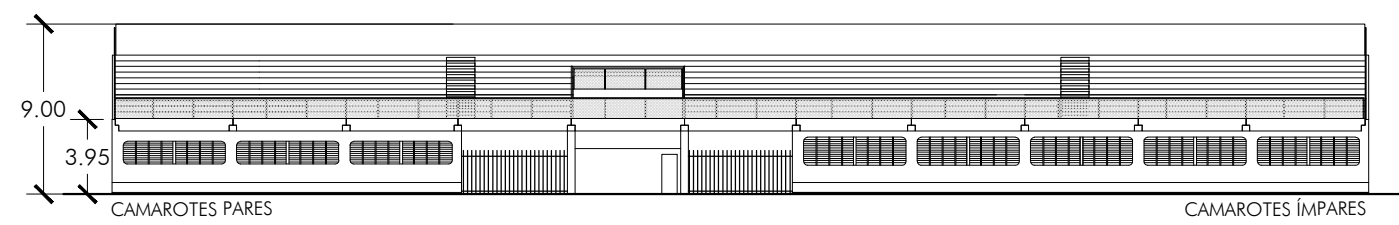


ELEVÇÃO FRONTAL
ESC. 1: 400

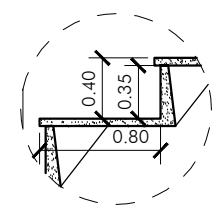


DET. ARQUIBANCADA
ESC. 1: 50

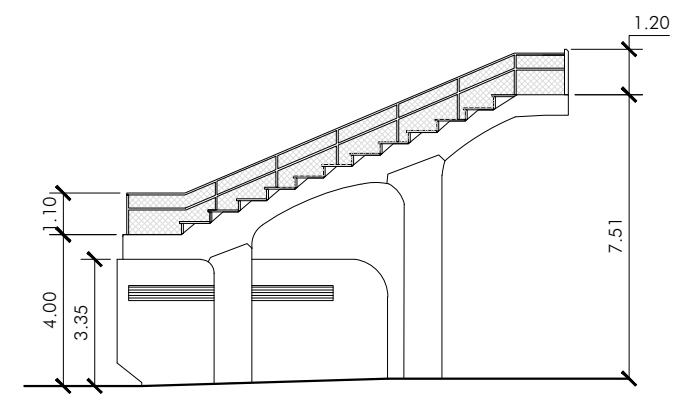

VISTA LATERAL
ESC. 1: 200

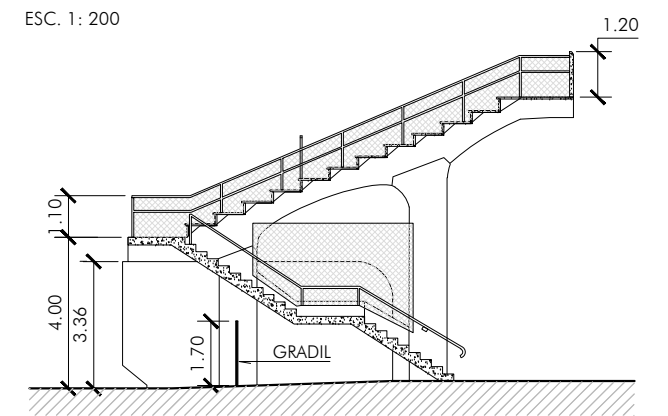

CORTE A-A
ESC. 1: 200

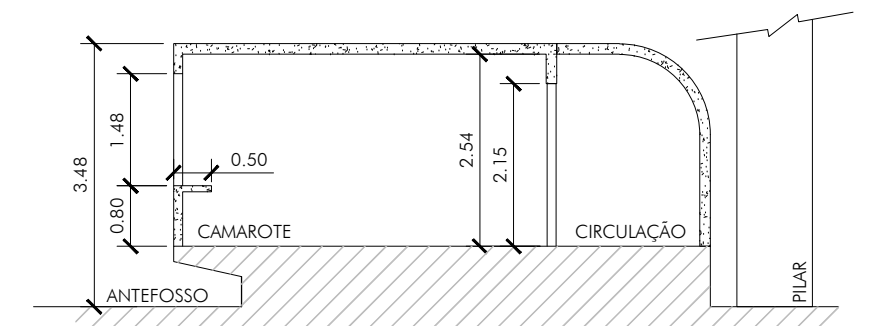

CORTE BB
ESC. 1: 250

LEGENDA

- ARQUIBANCADA
- SANITÁRIOS
- LANCHONETE
- CIRCULAÇÃO
- CAMAROTE
- MESAS E CADEIRAS DE PISTA
- PCR + ACOMPANHANTE
- CANALETA
- TORRE DE JURADOS
- PO (*)
- PMR (*)

(*) PESSOA OBESA
(*) PESSOA COM MOBILIDADE REDUZIDA

SETOR G		
LOCAL	ÁREA	CAPACIDADE
ARQUIBANCADA	792.70 m ²	11PO+11PMR+1 425=1 447
MESAS		26 MESAS = 104
CADEIRAS	598.55 m ²	354 CADEIRAS = 354
PCR		09 PCR E 09 ACOMP.
CAMAROTES ÍMPARES	246.75 m ²	95
CAMAROTES PARES	157.15 m ²	45
CAPACIDADE TOTAL DE PESSOAS		2 063 pessoas

POLO CULTURAL E ESPORTIVO GRANDE OTELO

ARQUIBANCADA E CAMAROTES - SETOR G

ARQUIVO: Z:\01 Anhembi\02 VENDAS\5 Polo ÁREAS LOCÁVEIS 2019\06-SETOR G	ESCALA indicada	DATA JAN/2019
DIRETORIA DE INFRAESTRUTURA	GERÊNCIA DE IMPLANTAÇÃO EMPREENDIMENTOS GERENTE/COORDENADORA RESPONSÁVEL TÉCNICO Luzdalma Parreira	FOLHA setor D-G 05 31
Marco Aurelio Carreira	Sergio Lazzarini	

