

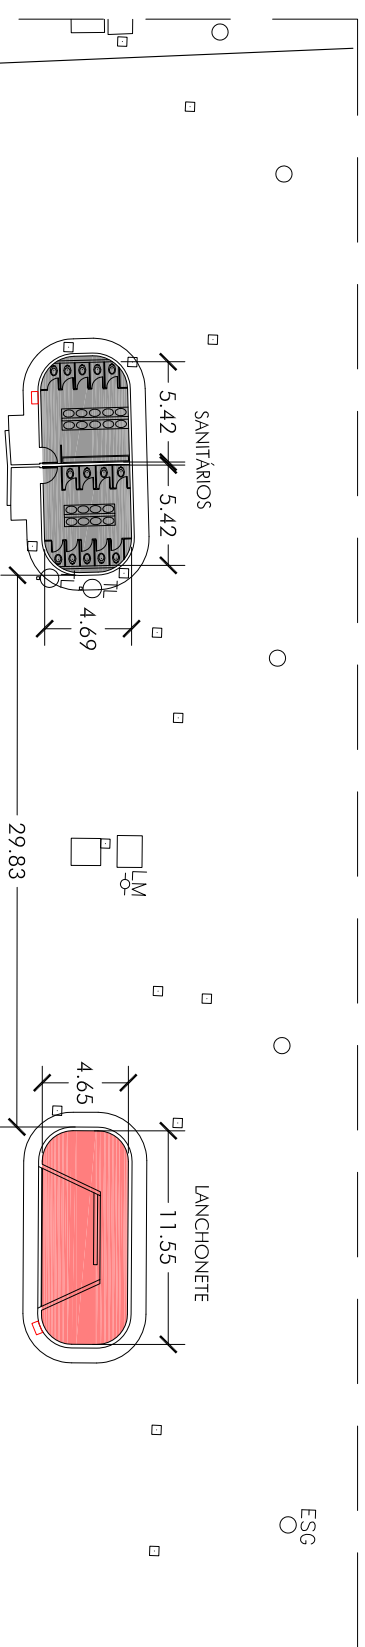


DET. ARQUIBANCADA
ESC. 1: 50


VISTA LATERAL
ESC. 1: 200

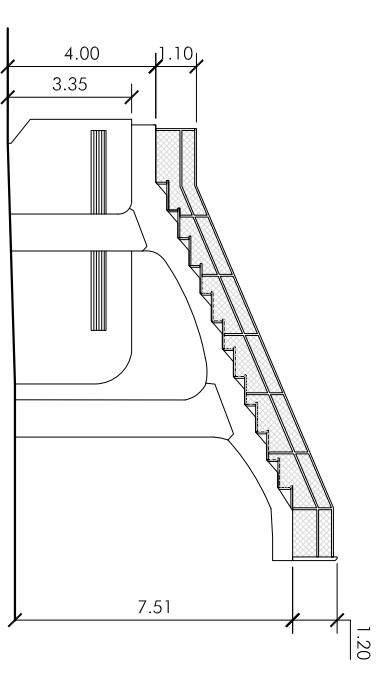

CORTE A-A
ESC. 1: 200

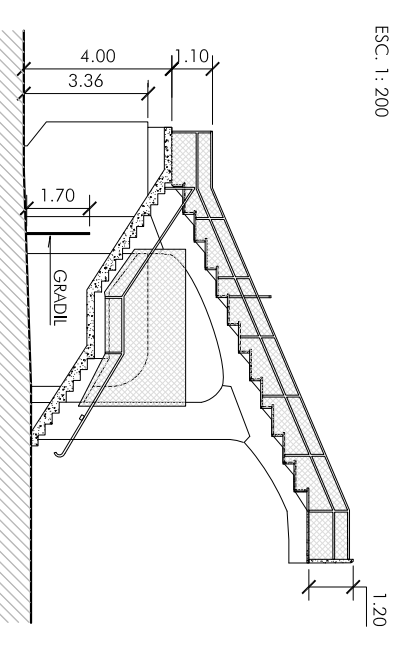

CORTE BB
ESC. 1: 100

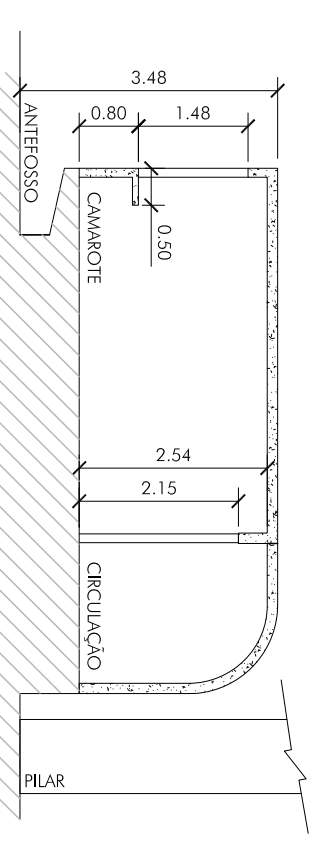

LEGENDA

ARQUIBANCADA
SANITÁRIOS
LANCHONETE
CIRCUIÇÃO
CAMAROTE
MESAS E CADEIRAS DE FESTA
CANALHETA
PO (1)
PMR (1)

(1) PESSOA OBRSA

(1) PESSOA COM MOBILIDADE REDUZIDA

LOCAL	ÁREA	CAPACIDADE
ARQUIBANCADA	955.60 m ²	1 1PO + 11 PMR + 1718 = 1740
MESAS	557.05 m ²	36 MESAS = 144
CADEIRAS	—	78 CADEIRAS = 78
AUDIOVISUAL	220.00 m ²	—
CAMAROTES PARES	250.55 m ²	—
CAPACIDADE TOTAL DE PESSOAS	—	1 962 pessoas

PÓLO CULTURAL E ESPORTIVO GRANDE OTELO

ÁREAS LOCAVERES - SETOR H

ARQUIVO:

1:\projeto\projeto\01_ordenamento\02_ambdas\5_polo\01_áreas locais\ambiente_detalh\05_áreas_ch\SetorH\projeto_locares_ambdas\pelo_1-750.dwg
autor: R. Nunes

DIRETORIA DE INFRA-ESTRUTURA
RESPONSÁVEL TÉCNICO: Renato Ribeiro Nunes
REVISÃO: Luzdalmir Baptista

Luz Ricardo Santoro
GERÊNCIA DE PLANEJAMENTO E PROJETOS
RESPONSÁVEL TÉCNICO: Renato Ribeiro Nunes
REVISÃO: Luzdalmir Baptista

ESCALA: 1:750
DATA: MAR/2013
FOLHA: 25
señor CH-05