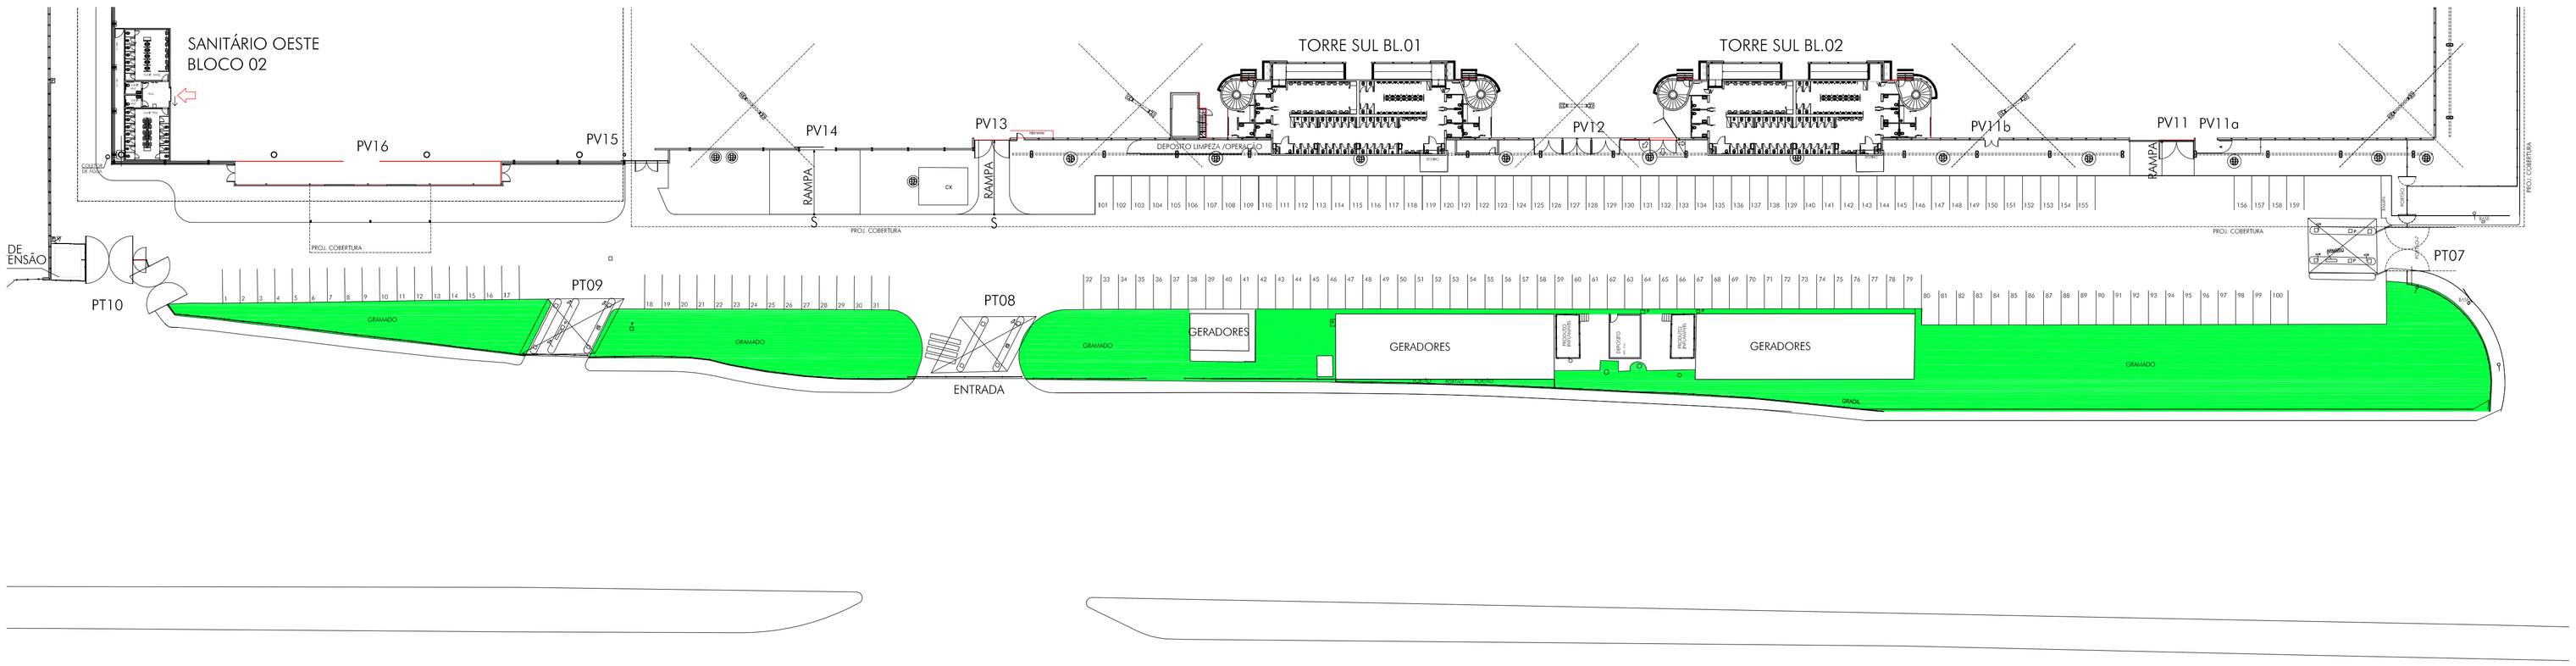

PAVILHÃO DE EXPOSIÇÕES

ESTACIONAMENTO FACE SUL

ARQUIVO:	ESCALA	DATA
01 Anhembi\01 INFRA\06 Parque\ 03 arquitetura\01- ESTACIONAMENTOS\ PRIVATIZAÇÃO...	1:500	JUL/2017

DIRETORIA DE INFRAESTRUTURA	GERÊNCIA DE PLANEJAMENTO E PROJETOS			
	GERENTE	PROJETO	DESENHO	
Sergio Lazzarini	-	Luzdalma Baptista	Luzdalma Baptista Marisa Amadatsu	04

São Paulo turismo
www.spturis.com