


ESTACIONAMENTO DO CERIMONIAL
ESC. 1:750

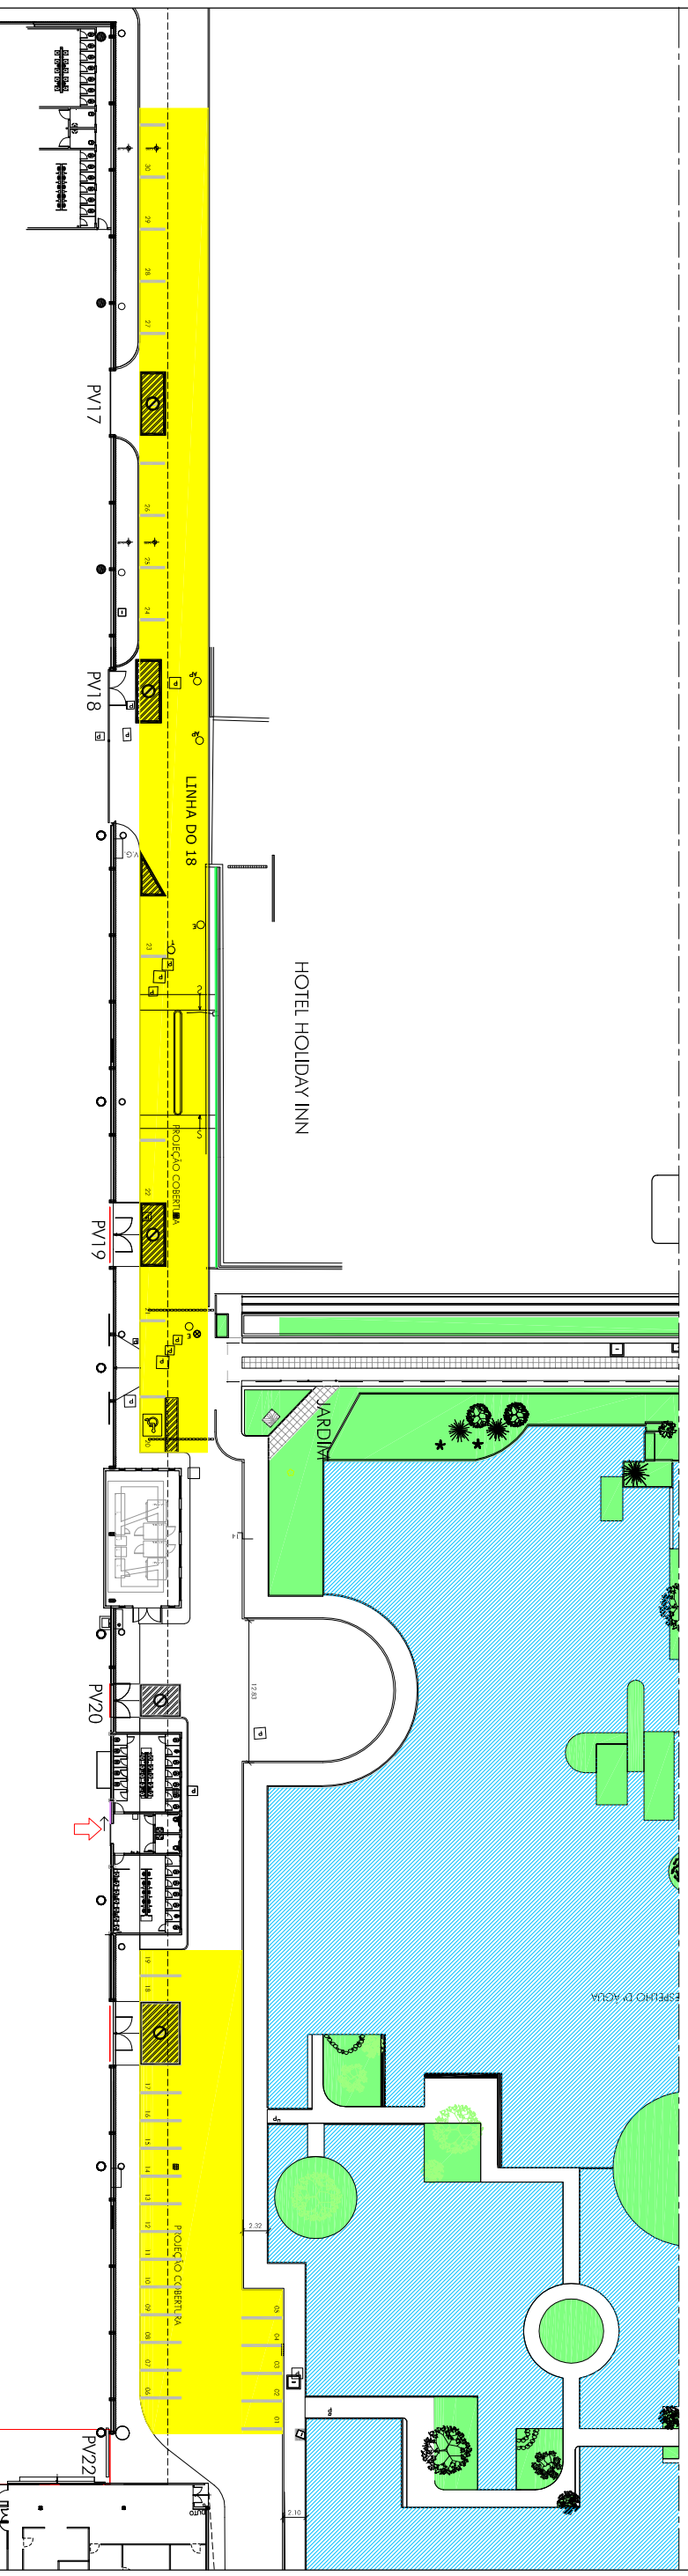

ESTACIONAMENTO LATERAL PAVILHÃO OESTE
ESC. 1:750

ESTACIONAMENTO		
ÁREAS	VAGAS	TOTAL
Cerimonial	111+03 PNEs	114
Lateral Pav. Oeste	29+01 PNEs	30

PALÁCIO DAS CONVENÇÕES

ESTACIONAMENTO CERIMONIAL E LATERAL PAVILHÃO OESTE

ARQUIVO:	ESCALA	DATA
Anhembi (01 - INFRA) de Parque \ 03 - Arquitetura \ 01 - ESTACIONAMENTOS \ Privatização	1:750	JUL/2017
DIRETORIA DE INFRAESTRUTURA	GERÊNCIA DE PLANEJAMENTO E PROJETOS	PROJETO
Sergio Lazzarini	Luzdalma Baptista	Igor

03